

- ÁREA DO LOTE
- POLIGONO MÁXIMO DE IMPLANTAÇÃO

**B BONACCI**  
+351 214 580 545 / 21 4580546 | bonacci@bonacci.pt | www.bonacci.pt

Arquitecto

Belisa João

Local: Bicesse, Manique  
Lote 3

Requerente: Paulo Jorge Vieira Costa

Equipa Técnica: José Caetano



Designação: Planta Piso 0

Observações:


Fase do Projecto: Licenciamento

Projecto Nº: \_\_\_\_\_ Desenho Nº: **01**  
Data: JANEIRO 2023  
Escala: 1/100

Este desenho é propriedade intelectual do(s) seu(s) autor(es), não podendo ser reproduzido e alterado para outro fim, a não ser o previamente acordado, sem autorização expressa do(s) mesmo(s). Dec-lei 334/97, 27 Novembro. Todas as medidas e cotas deverão ser confirmadas em obra e as alterações que sejam estritamente necessárias deverão ser previamente comunicadas aos autores e fiscalização, antes de executadas.

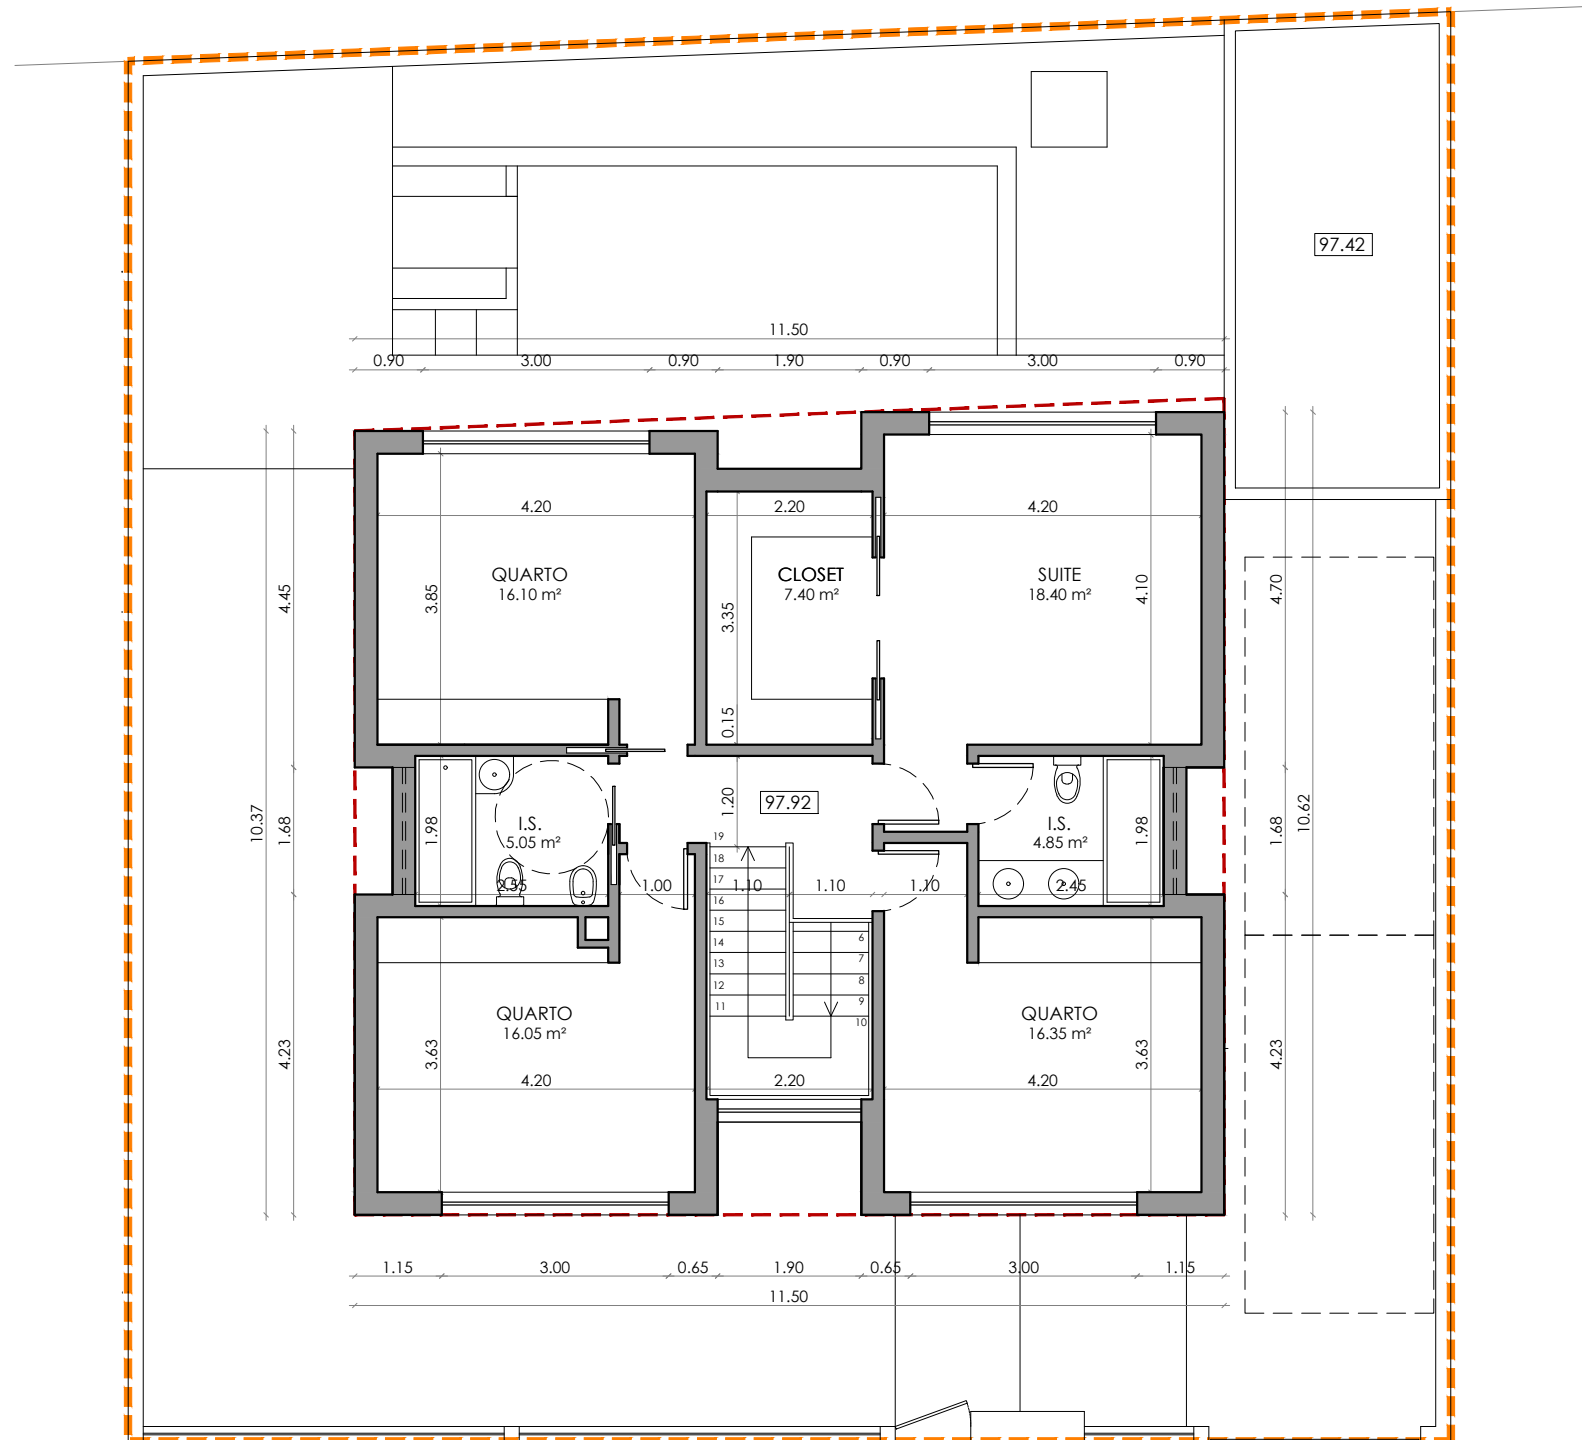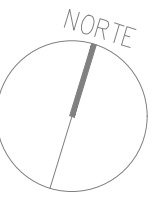

- ÁREA DO LOTE
- POLIGONO MÁXIMO DE IMPLANTAÇÃO

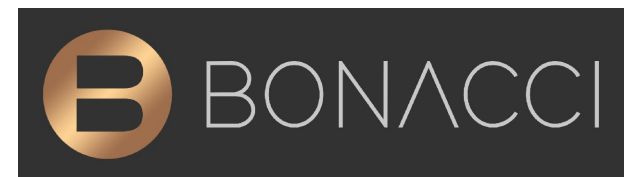

+351 214 580 545 / 21 4580546 | bonacci@bonacci.pt | www.bonacci.pt

Arquitecto

Belisa João

Local: Bicesse, Manique  
Lote 3

Requerente: Paulo Jorge Vieira Costa

Equipa Técnica: José Caetano

Designação: Planta Piso 1

Observações:

Fase do Projecto: Licenciamento

Projecto Nº: Desenho Nº:

Data: JANEIRO 2023

Escala: 1/100

02

Este desenho é propriedade intelectual do(s) seu(s) autor(es), não podendo ser reproduzido e alterado para outro fim, a não ser o previamente acordado, sem autorização expressa do(s) mesmo(s). Dec-lei 334/97, 27 Novembro. Todas as medidas e cotas deverão ser confirmadas em obra e as alterações que sejam estritamente necessárias deverão ser previamente comunicadas aos autores e fiscalização, antes de executadas.