NORTE

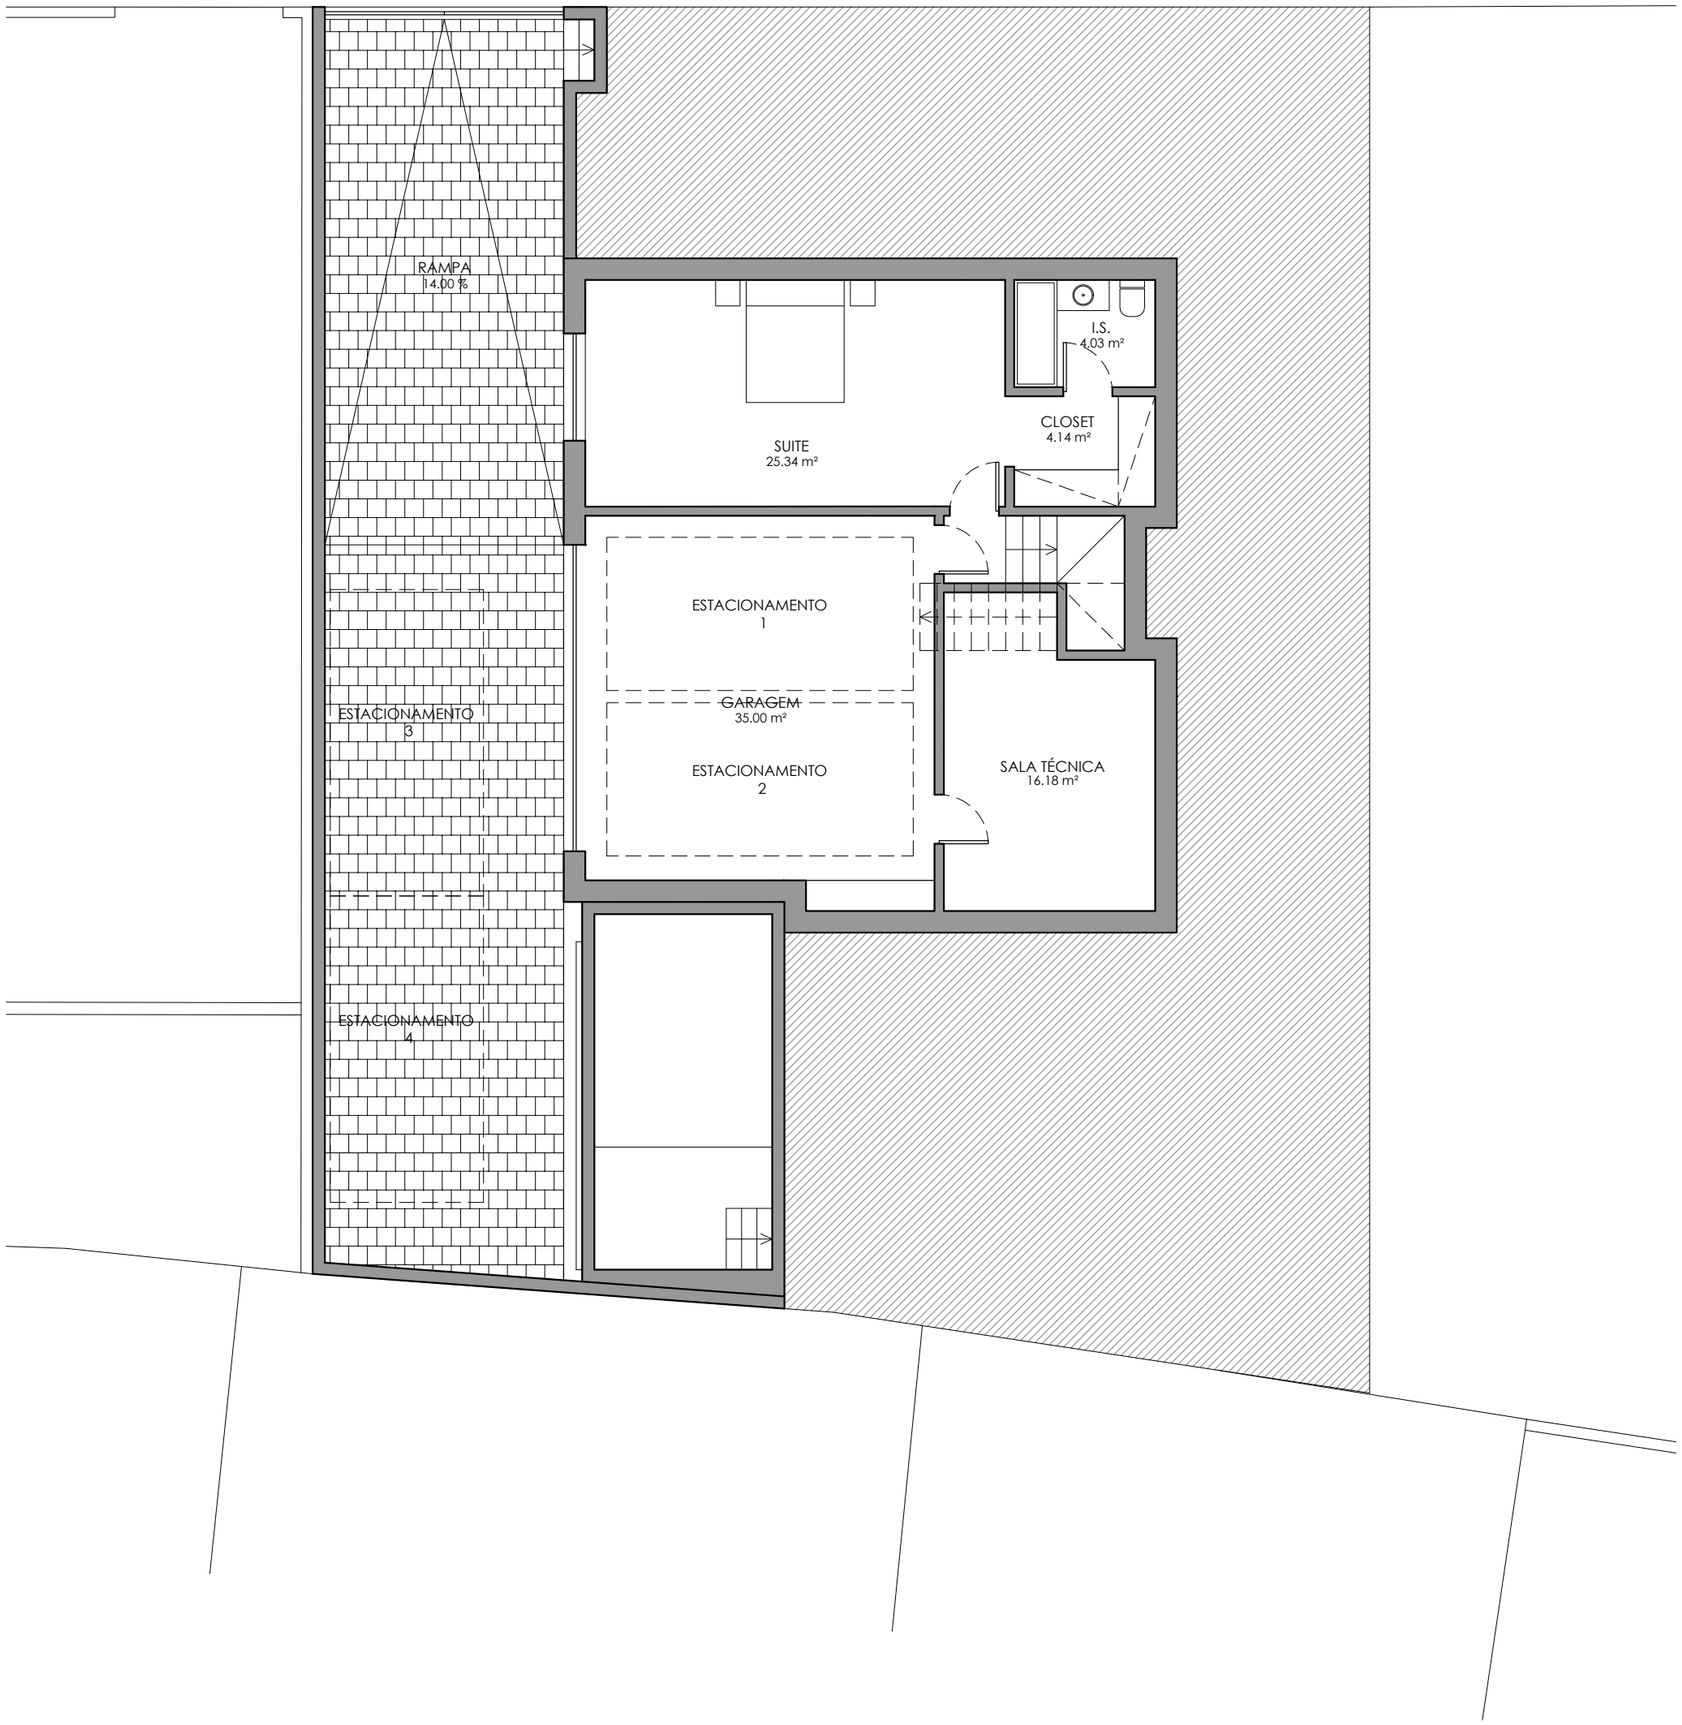

BONACCI

+351 214 580 545 / 21 4580546 | bonacci@bonacci.pt | www.bonacci.pt

Designação: Plantas

Planta do Piso -1

Data: Janeiro 2026

Escala: 1/100

Desenho Nº: 01

Este desenho é propriedade intelectual do(s) seu(s) autor(es), não podendo ser reproduzido e alterado para outro fim, a não ser o previamente acordado, sem autorização expressa do(s) mesmo(s).Dec-lei 334/97, 27 Novembro. Todas as medidas e cotas deverão ser confirmadas em obra e as alterações que sejam estritamente necessárias deverão ser previamente comunicadas aos autores e fiscalização, antes de executadas.

NORTE

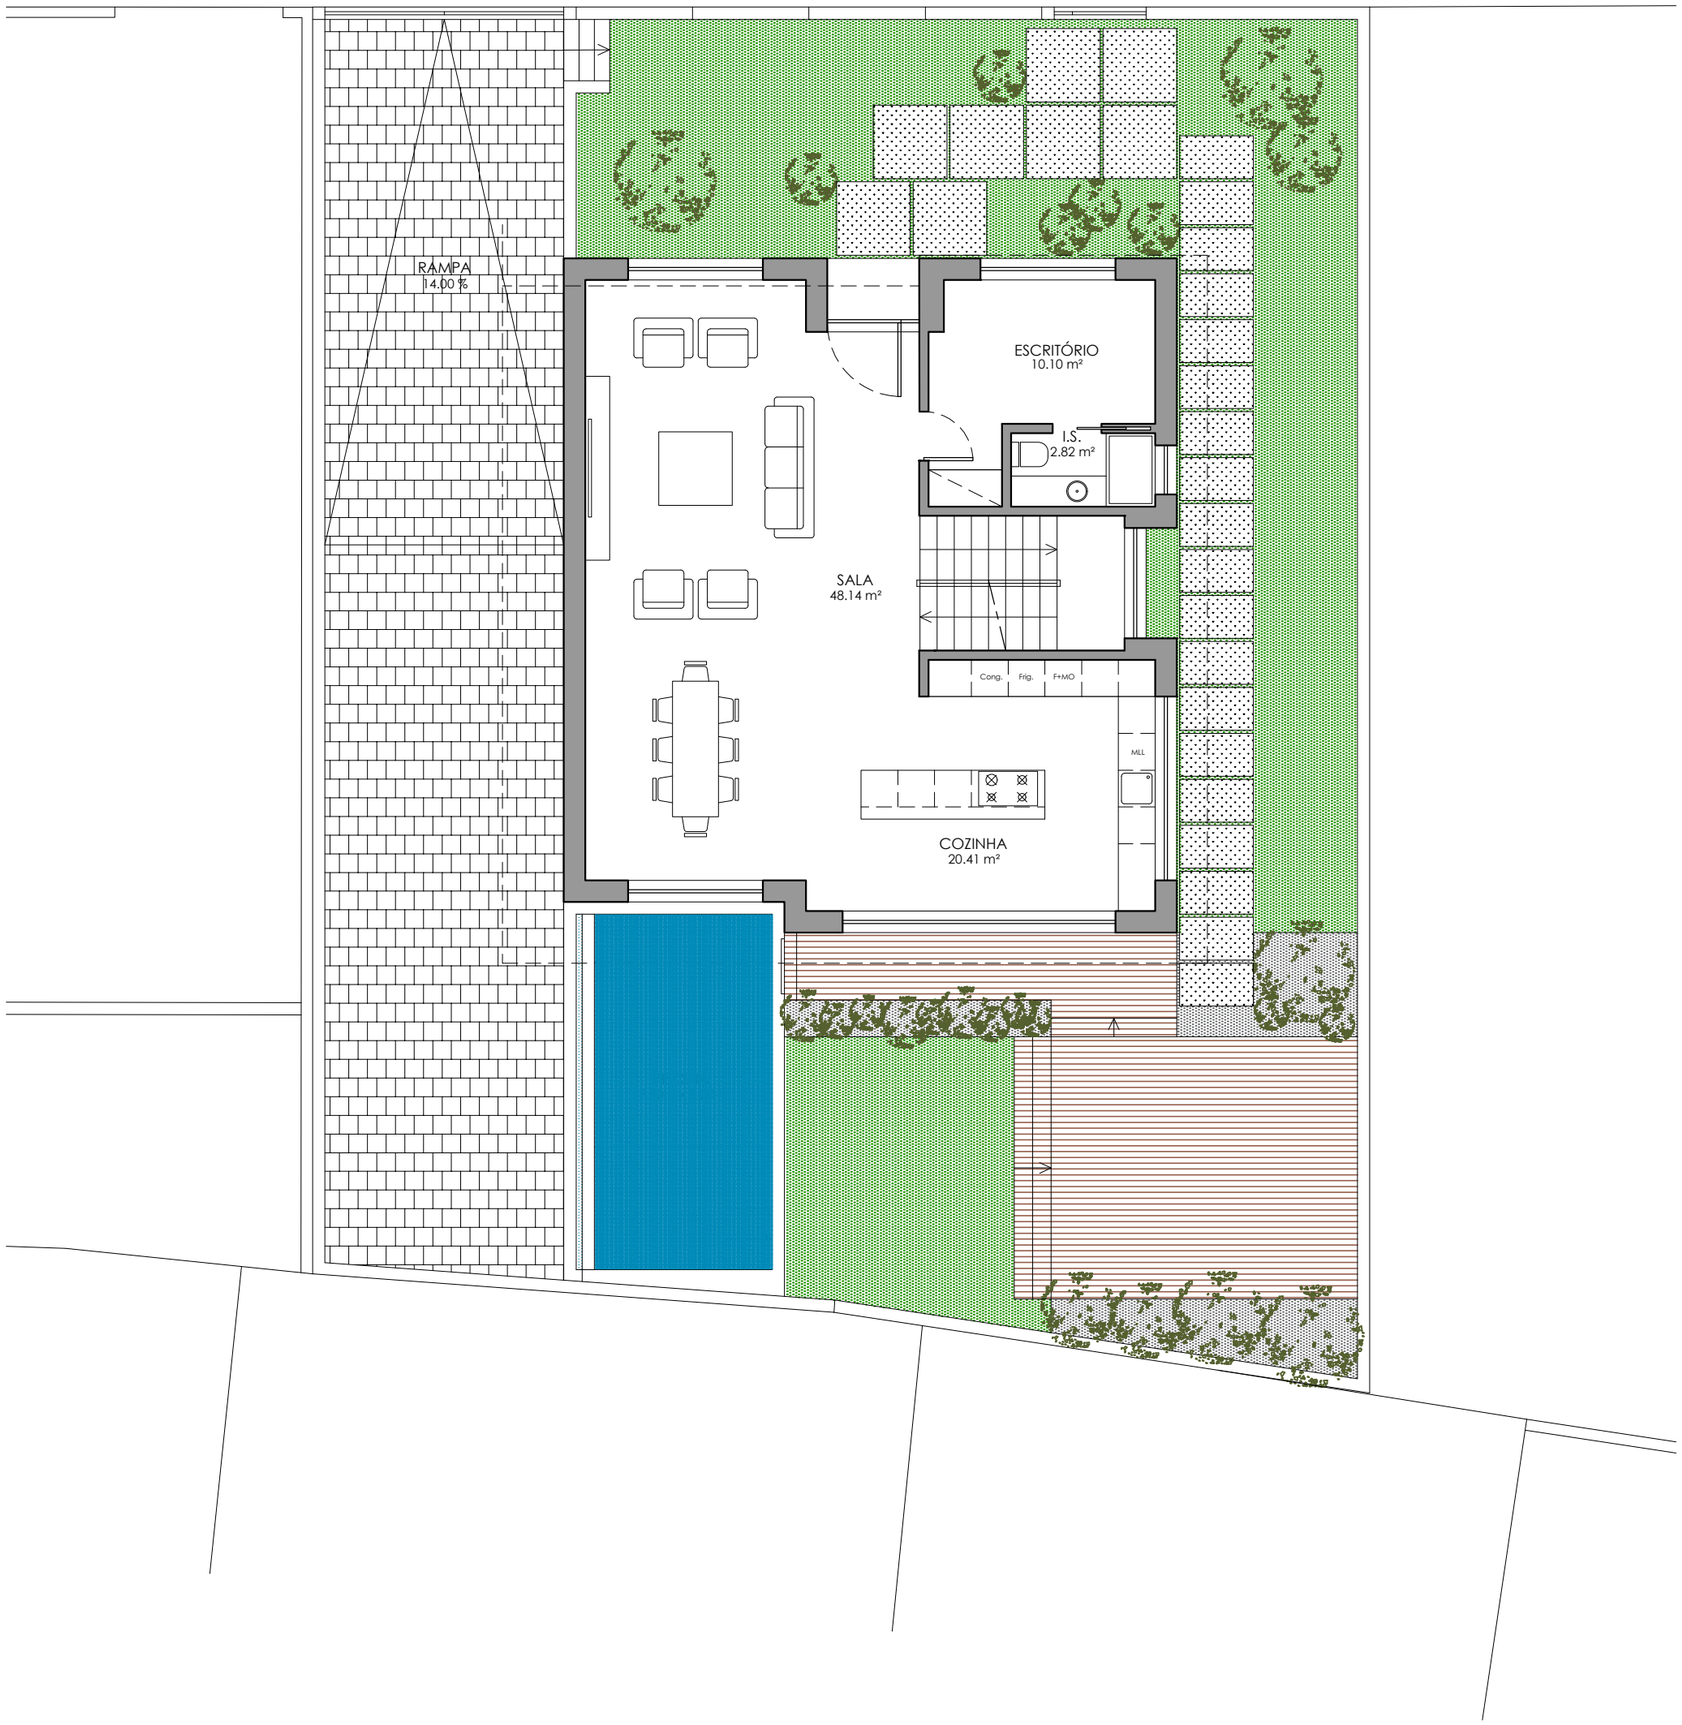

BONACCI

+351 214 580 545 / 21 4580546 | bonacci@bonacci.pt | www.bonacci.pt

Designação: Plantas

Planta do Piso 0

Data: Janeiro 2026

Escala: 1/100

Desenho Nº: 02

Este desenho é propriedade intelectual do(s) seu(s) autor(es), não podendo ser reproduzido e alterado para outro fim, a não ser o previamente acordado, sem autorização expressa do(s) mesmo(s).Dec-lei 334/97, 27 Novembro. Todas as medidas e cotas deverão ser confirmadas em obra e as alterações que sejam estritamente necessárias deverão ser previamente comunicadas aos autores e fiscalização, antes de executadas.

NORTE

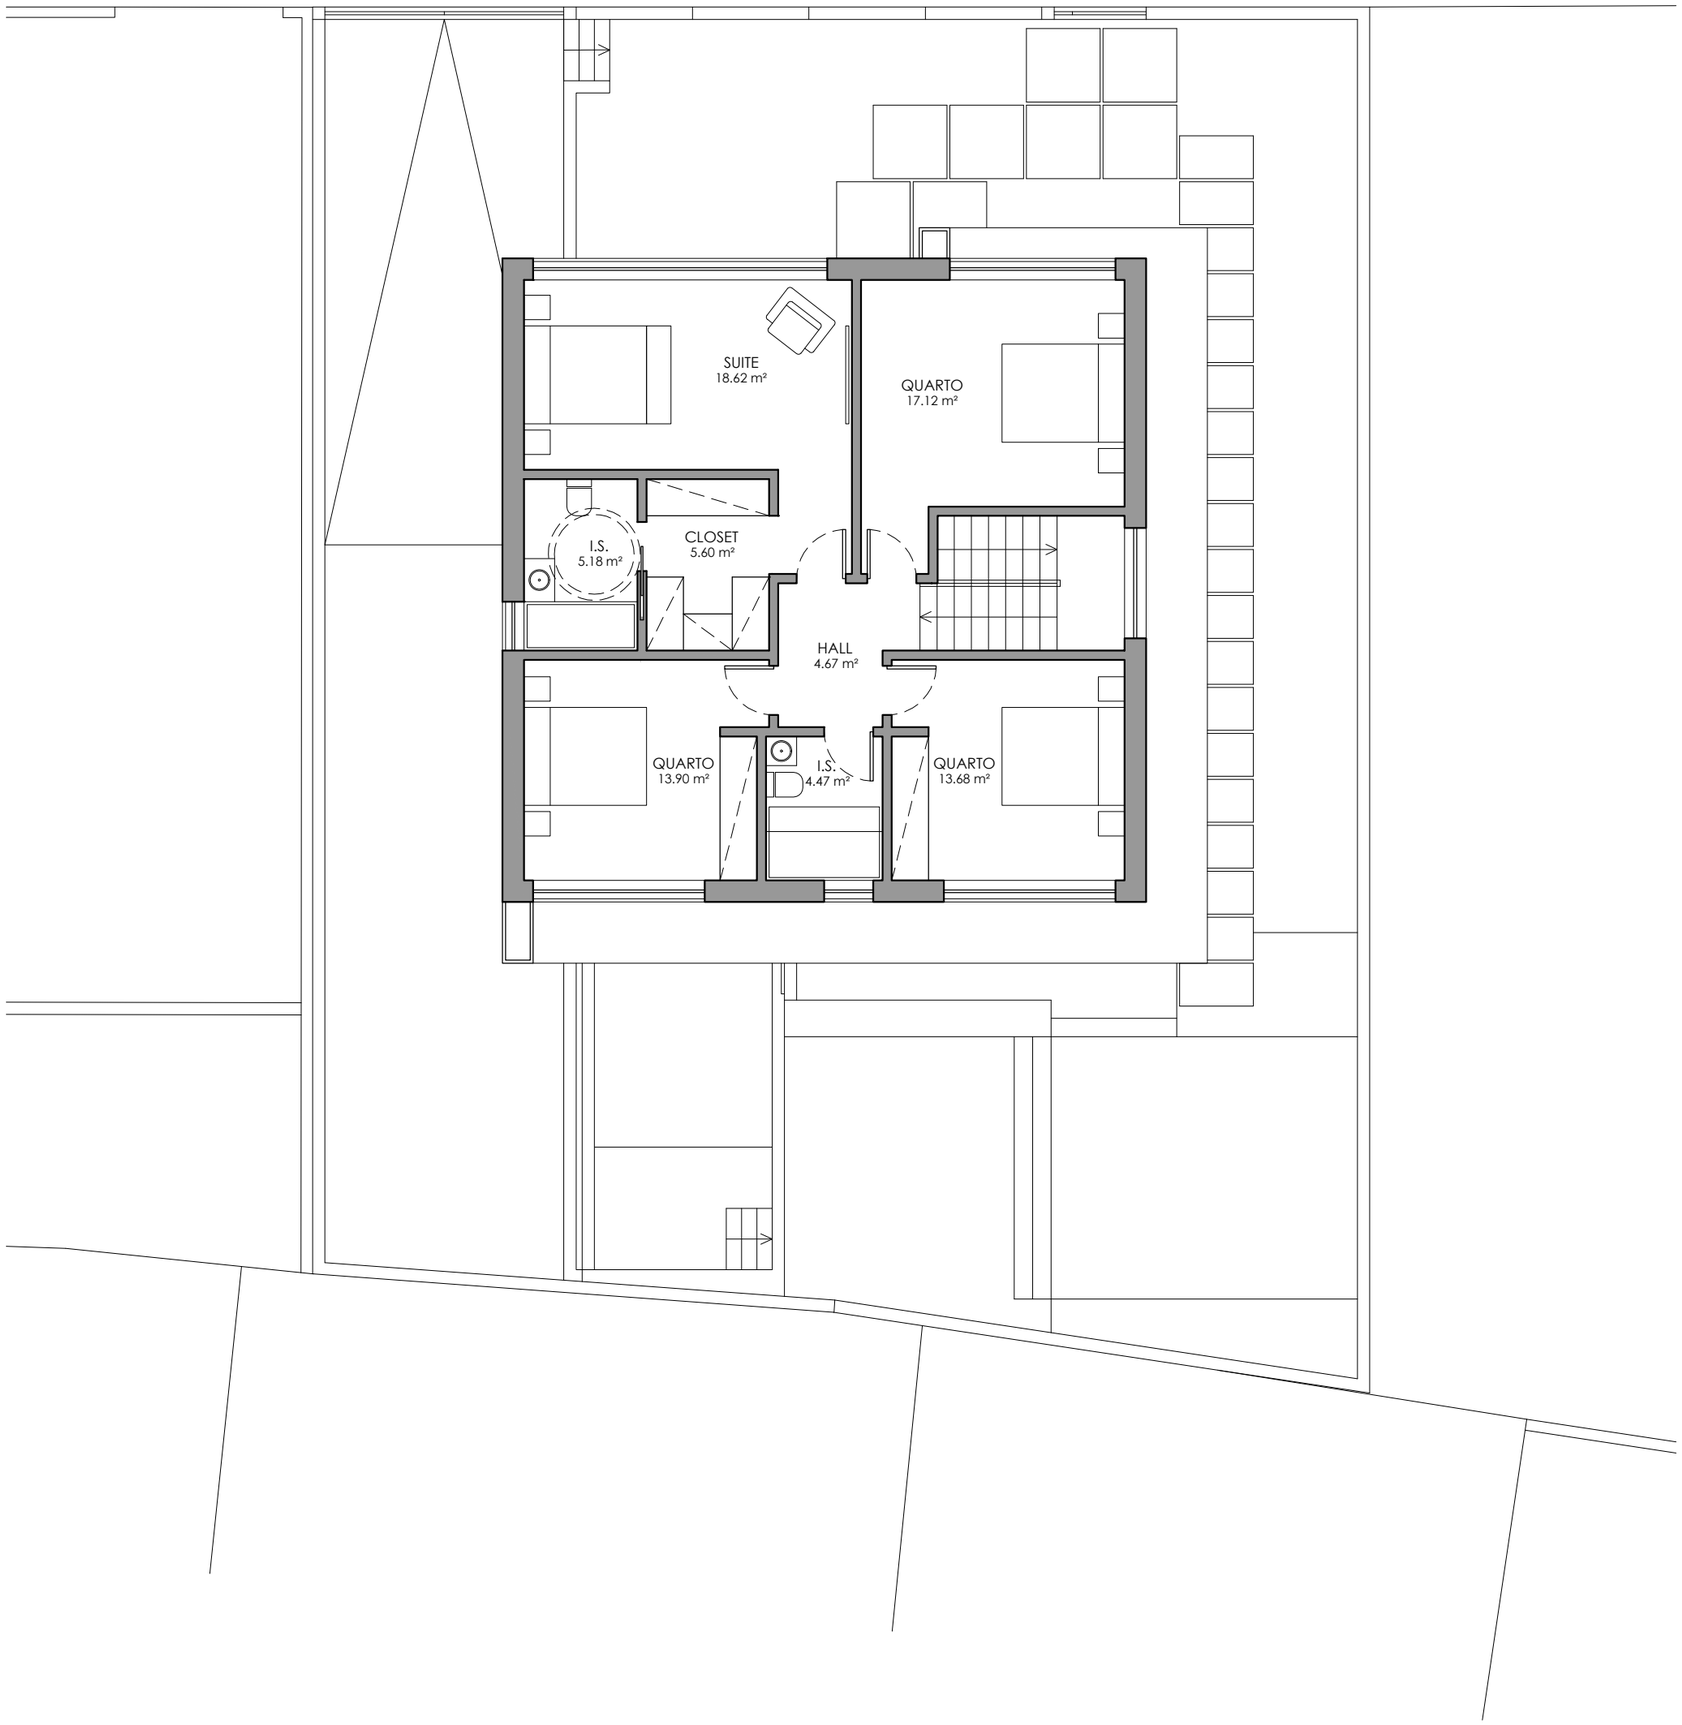

BONACCI
+351 214 580 545 / 21 4580546 | bonacci@bonacci.pt | www.bonacci.pt

Designação: Plantas

Planta do Piso 1

Data: Janeiro 2026

Escala: 1/100

Desenho Nº: 03

Este desenho é propriedade intelectual do(s) seu(s) autor(es), não podendo ser reproduzido e alterado para outro fim, a não ser o previamente acordado, sem autorização expressa do(s) mesmo(s).Dec-lei 334/97, 27 Novembro. Todas as medidas e cotas deverão ser confirmadas em obra e as alterações que sejam estritamente necessárias deverão ser previamente comunicadas aos autores e fiscalização, antes de executadas.