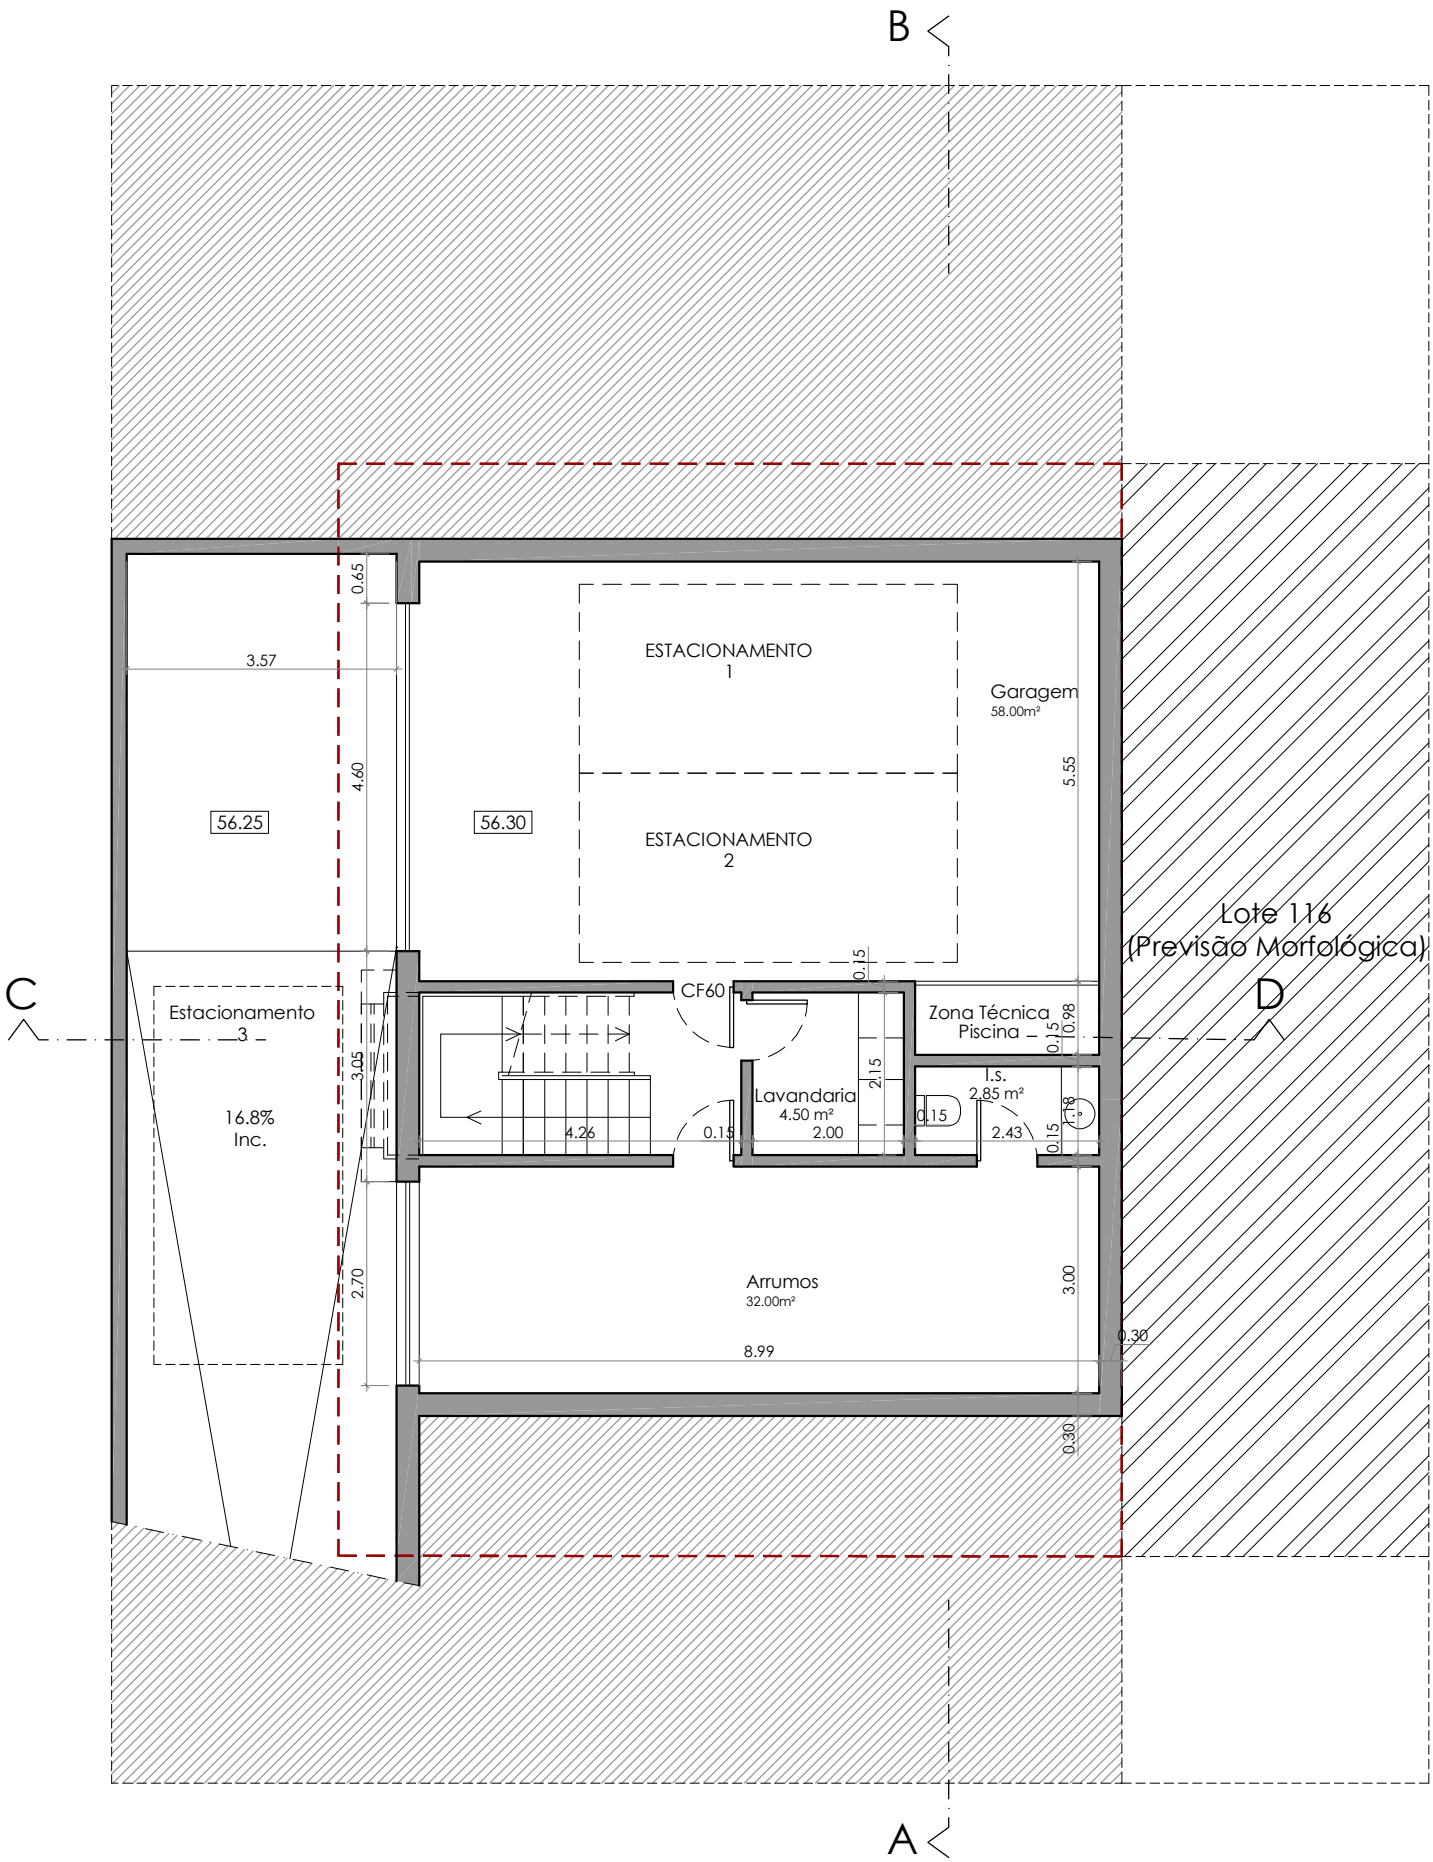
B
A
C
D
ESTACIONAMENTO
1
ESTACIONAMENTO
2
Garagem
58.00m²
56.25
56.30
Estacionamento
3
16.8%
Inc.
CF60
Zona Técnica
Piscina
Lavandaria
4.50 m²
I.s.
2.85 m²
Arrumos
32.00m²
Lote 116
(Previsão Morfológica)
3.57
0.65
4.60
5.55
3.05
2.70
4.26
0.15
2.00
2.15
2.43
10.98
1.18
3.00
8.99
0.30

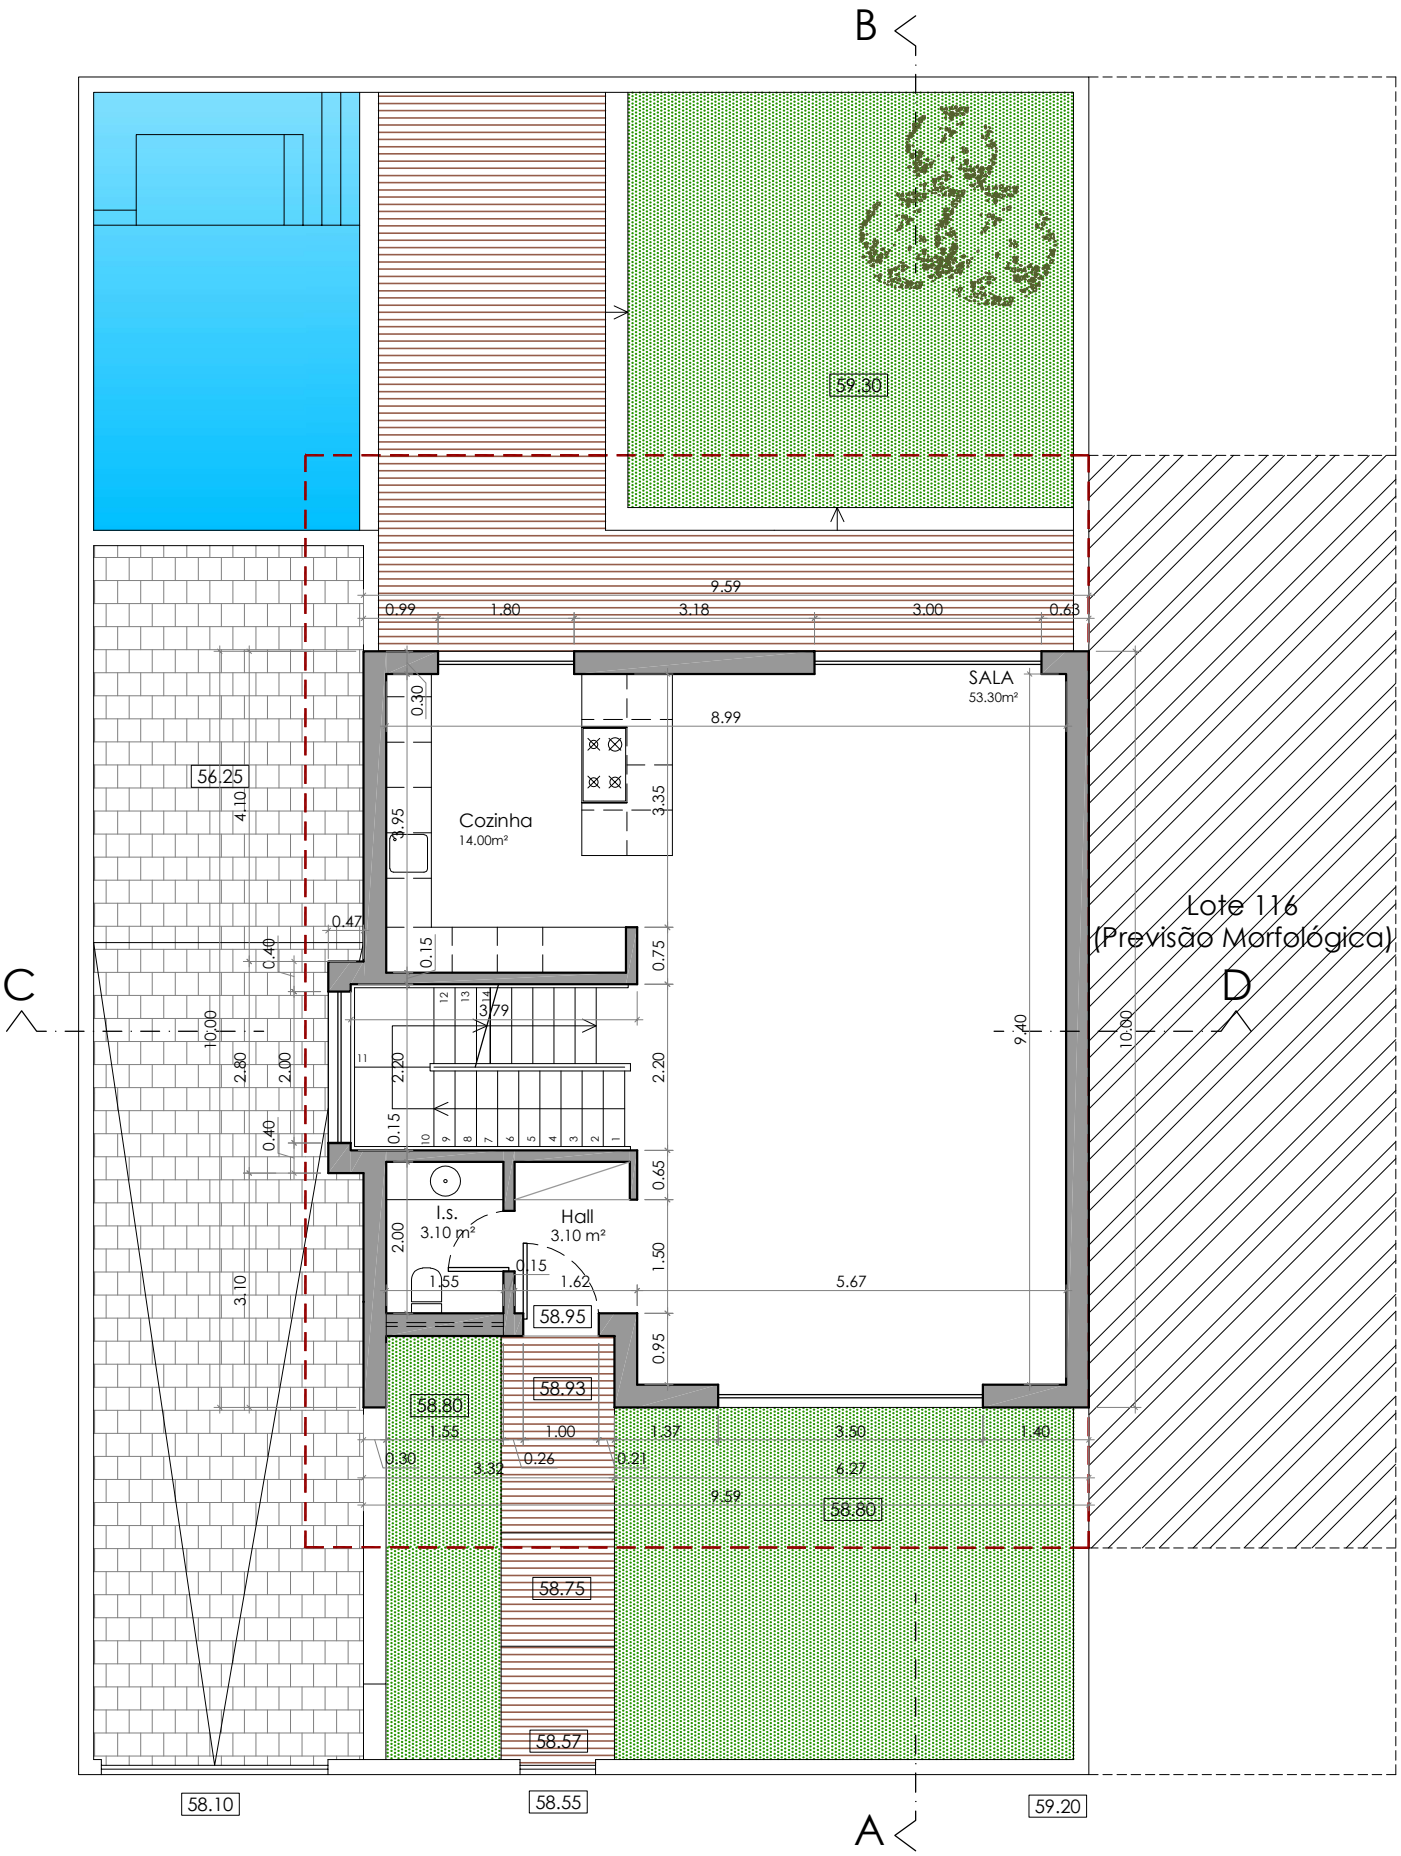
B
A
C
D
59.30
9.59
0.99
1.80
3.18
3.00
0.63
SALA
53.30m²
8.99
Cozinha
14.00m²
56.25
4.10
3.95
0.30
3.35
0.47
0.15
0.75
0.40
10.00
2.80
2.00
3.79
2.20
0.65
I.s.
3.10 m²
Hall
3.10 m²
1.55
0.15
1.62
1.50
5.67
58.95
0.95
3.10
9.40
10.00
Lote 116
(Previsão Morfológica)
58.80
58.93
1.53
1.00
1.37
3.90
1.40
0.30
3.32
0.26
0.21
6.27
9.59
58.80
58.75
58.57
58.10
58.55
59.20

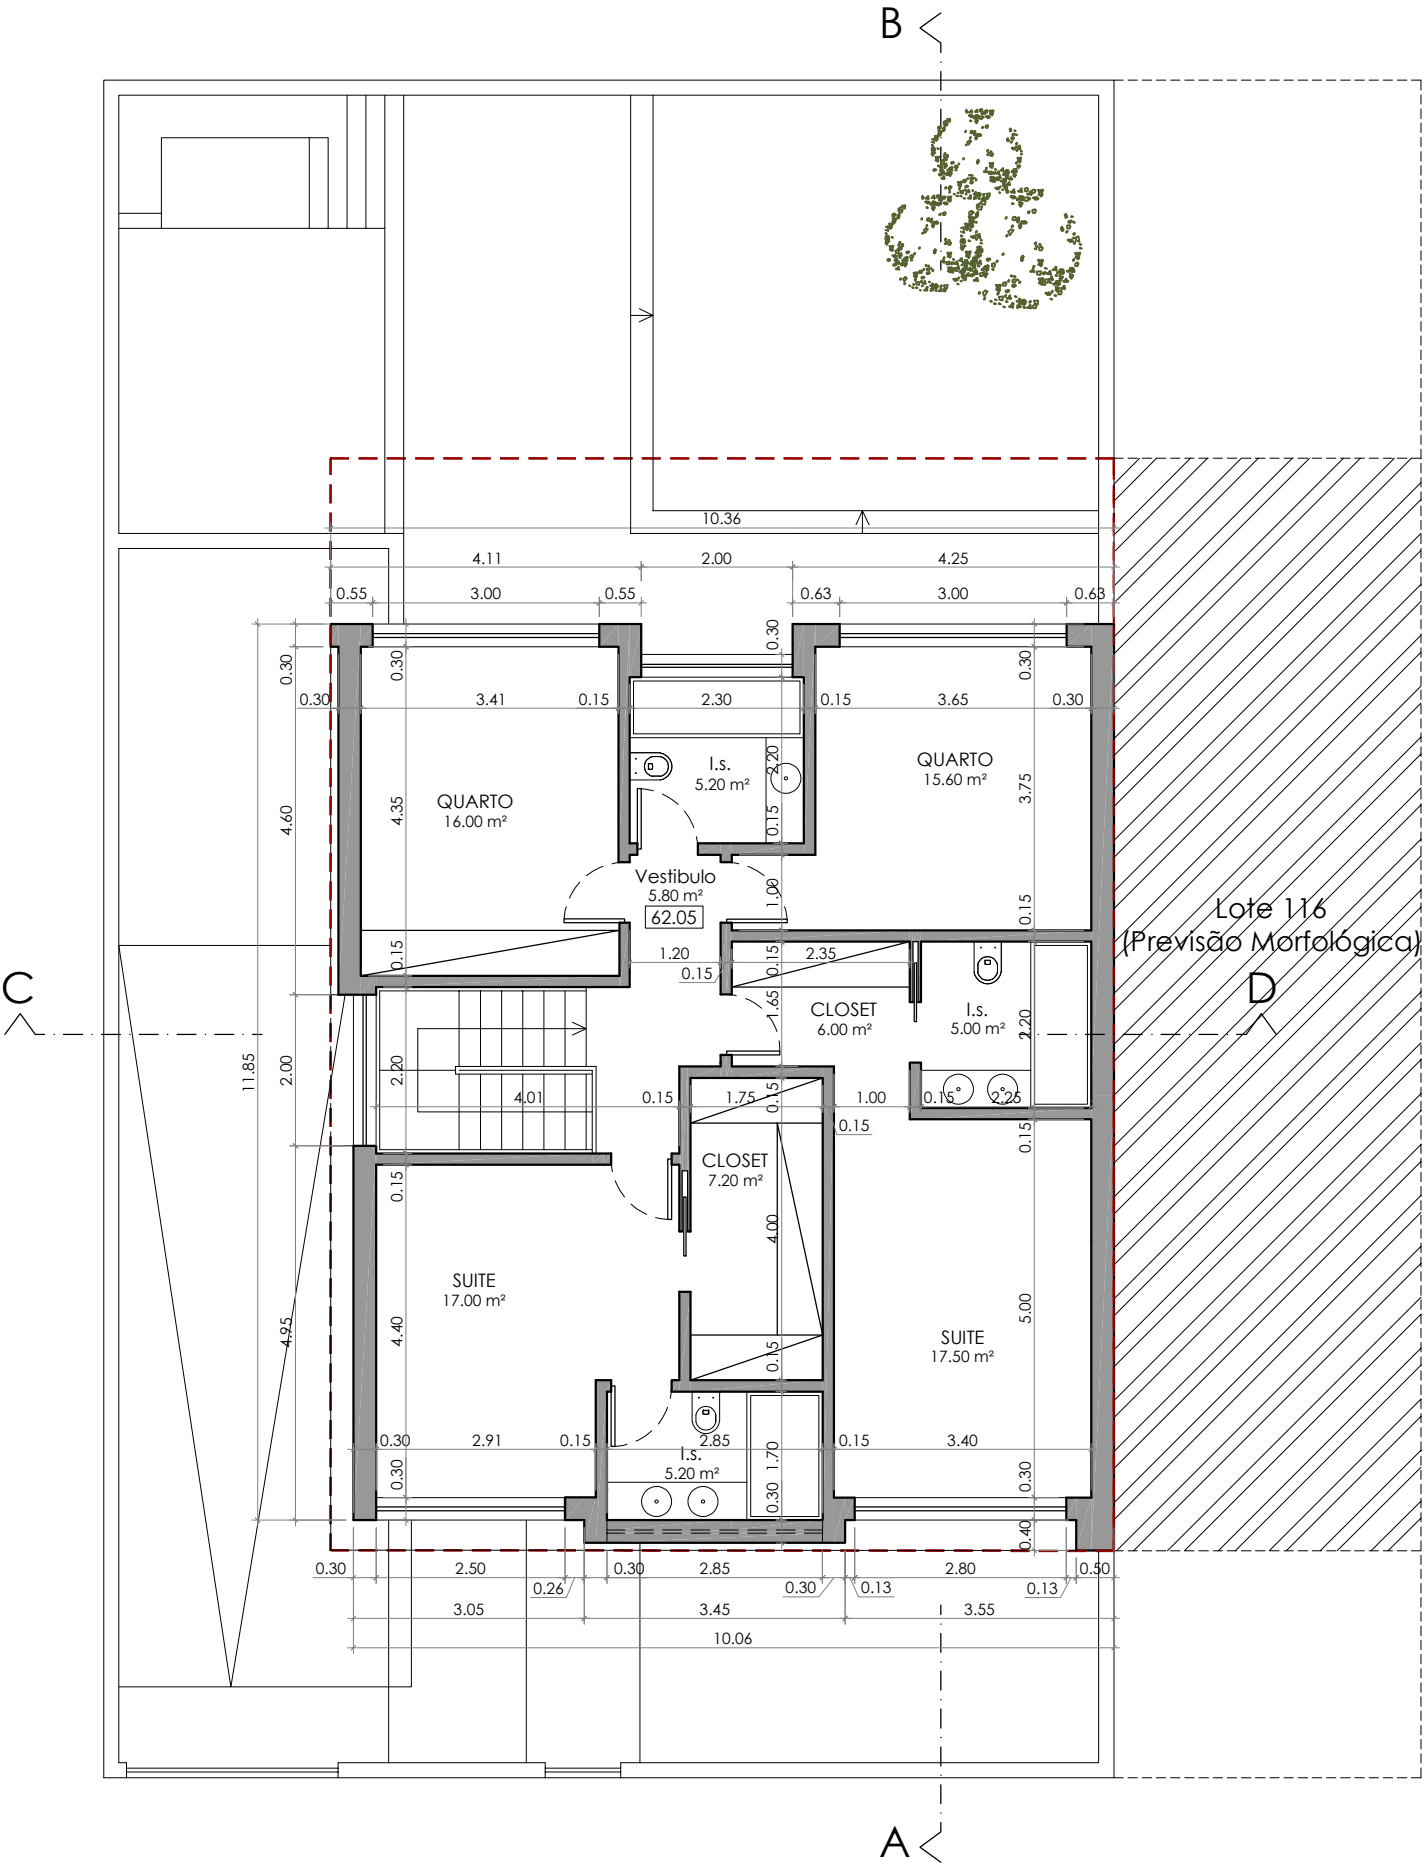
B
A
C
D
QUARTO
16.00 m²
I.s.
5.20 m²
QUARTO
15.60 m²
Vestibulo
5.80 m²
62.05
CLOSET
6.00 m²
I.s.
5.00 m²
CLOSET
7.20 m²
SUITE
17.00 m²
SUITE
17.50 m²
I.s.
5.20 m²
Lote 116
(Previsão Morfológica)
10.36
4.11
2.00
4.25
0.55
3.00
0.55
0.63
3.00
0.63
3.41
0.15
2.30
0.15
3.65
4.60
4.35
3.75
11.85
2.00
2.20
4.01
1.75
1.00
2.35
1.20
1.65
4.00
4.95
4.40
5.00
2.91
2.85
3.40
1.70
2.50
2.85
2.80
0.26
0.13
3.05
3.45
3.55
10.06